


SAVELBERG SCHINNEN - BEGANE GROND

OPTIE 1 KEUKEN AAN VOORZIJD

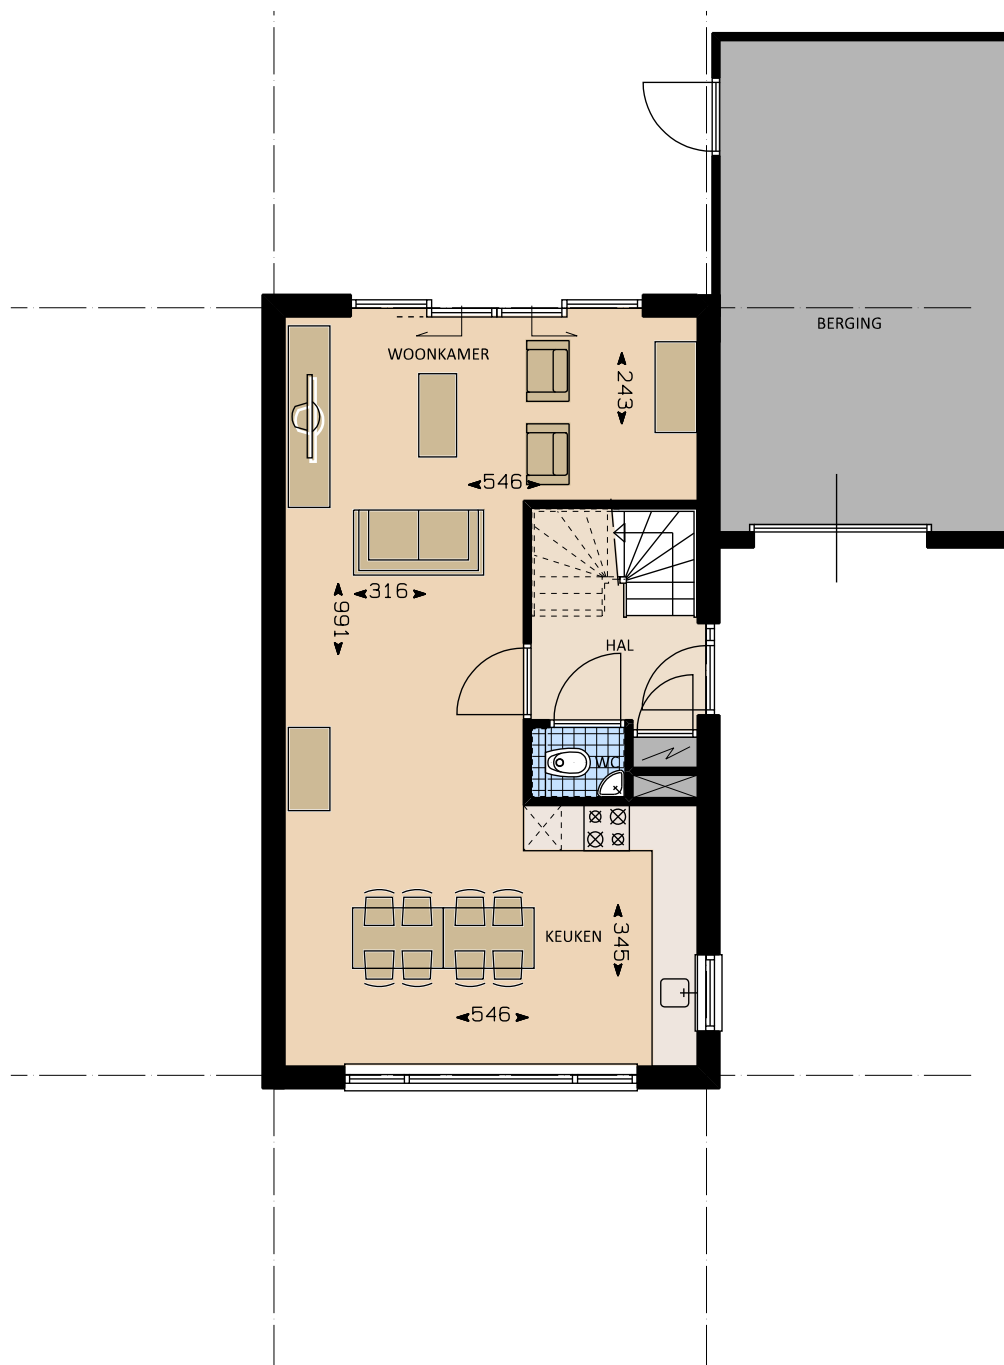

BEGANE GROND
Optie 1 - Keuken aan voorzijde
schaal 1 : 100