


# SAVELBERG SCHINNEN - VERDIEPING

## OPTIE 1 BADKAMER IN HET MIDDEN

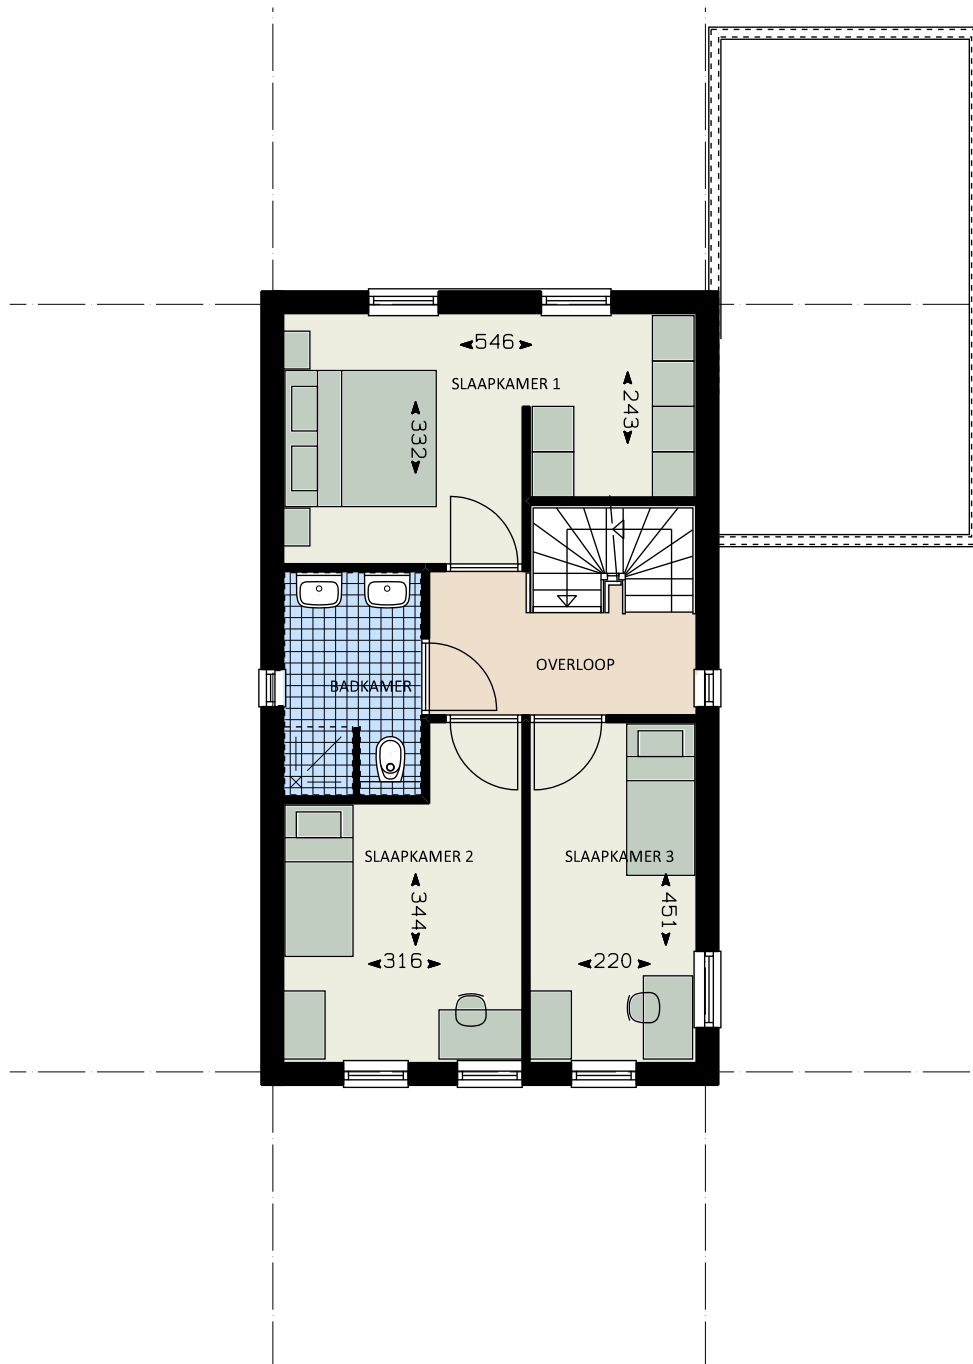

VERDIEPING  
Optie 1 - Badkamer in het midden  
schaal 1 : 100