


SAVELBERG SCHINNEN - VERIEPING

OPTIE 2 BADKAMER AAN VOORZIJDE

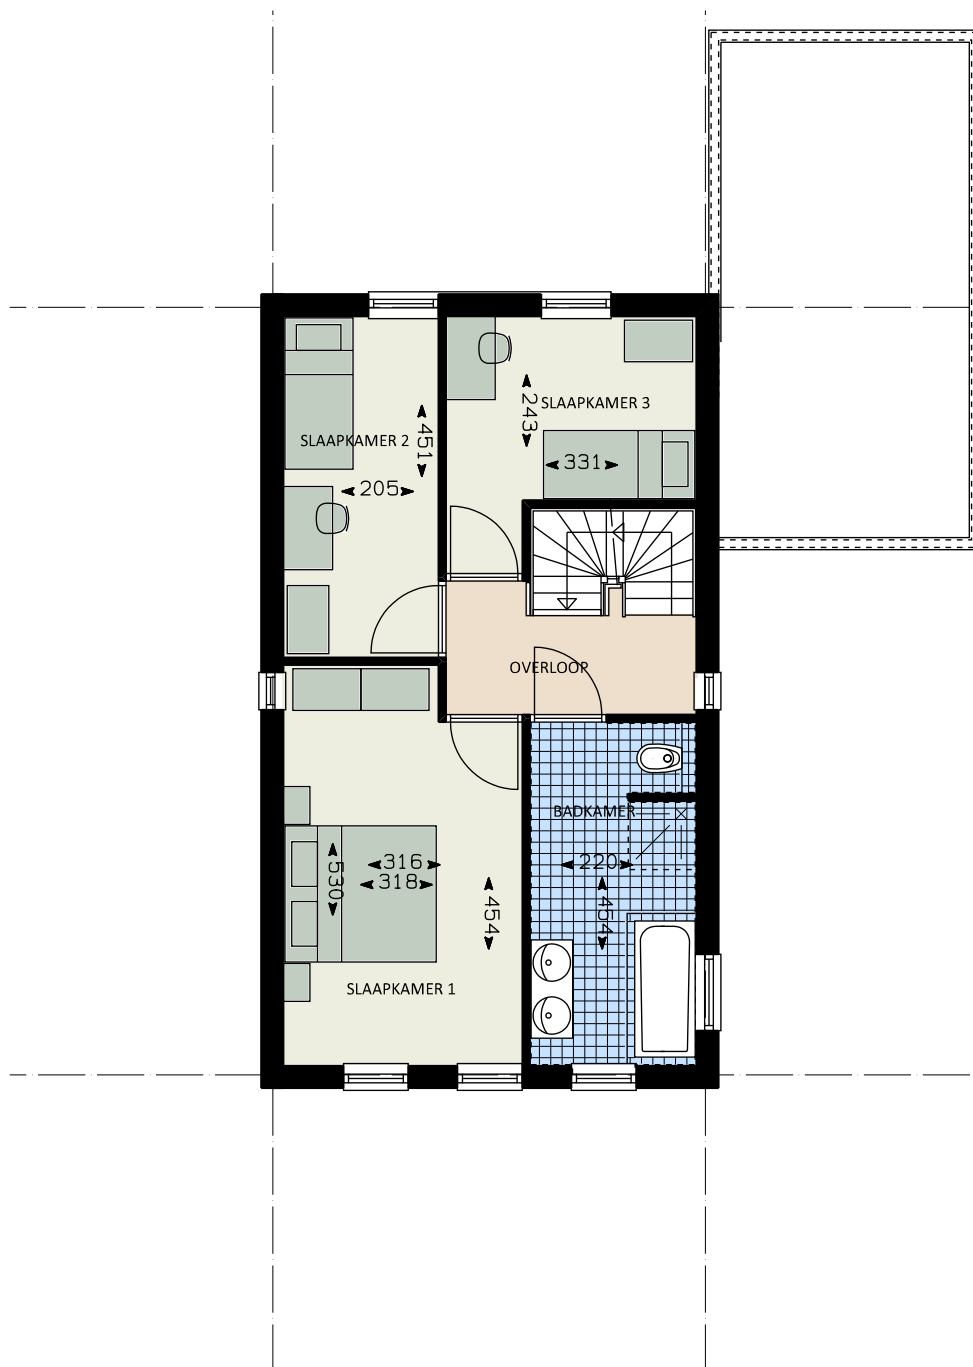

VERDIEPING

Optie 2 - Badkamer aan voorzijde

schaal 1 : 100