


# SAVELBERG SCHINNEN - VERIEPING

## OPTIE 3 TWEE SLAAPKAMERS

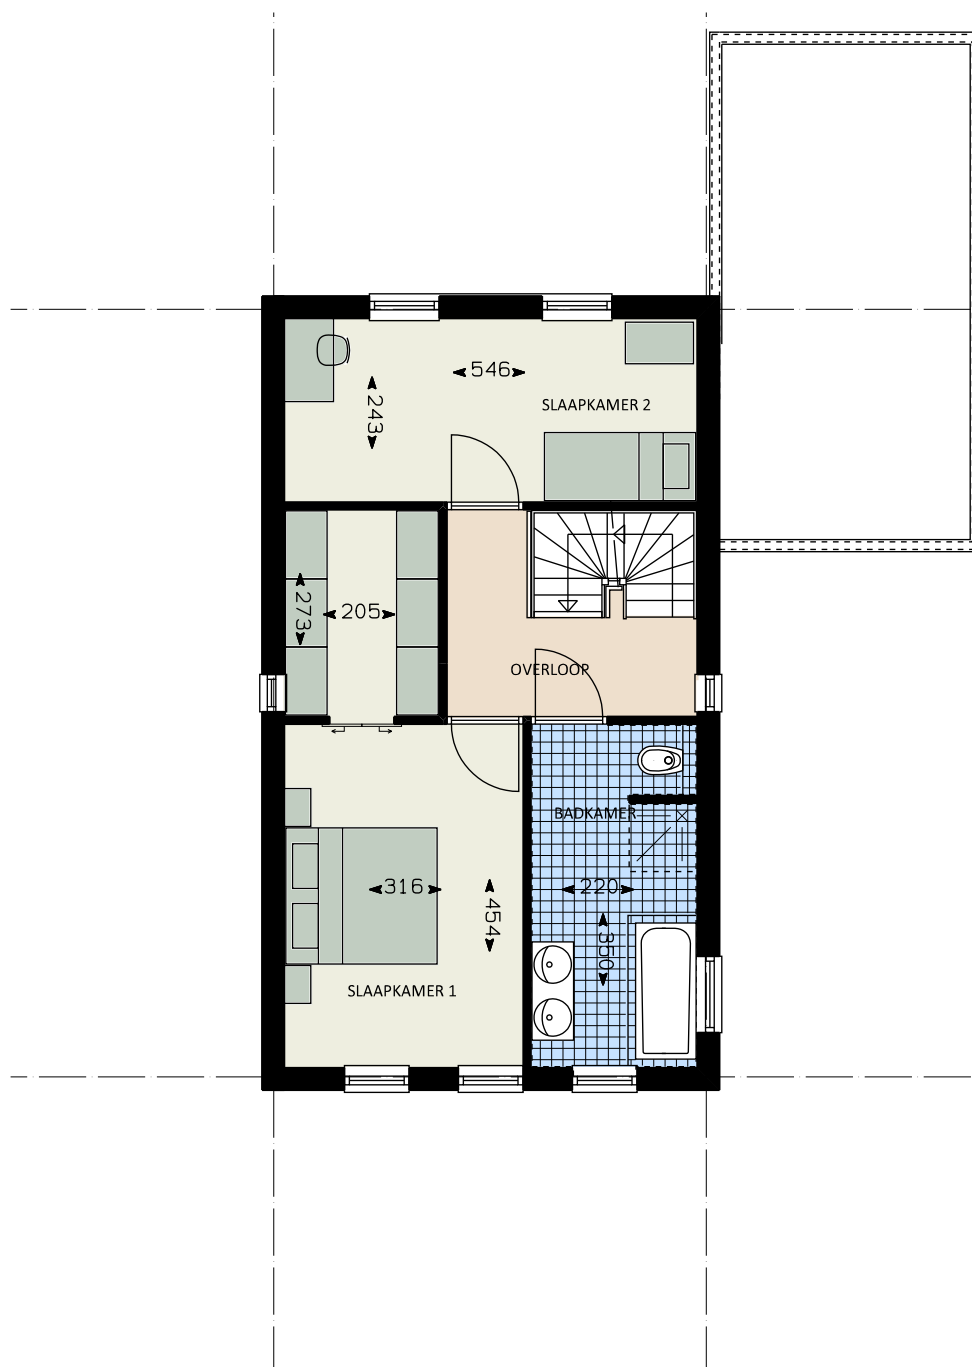

VERDIEPING  
Optie 3 - Twee slaapkamers  
schaal 1 : 100